(+0,15) ZEMİN KAT TAVAN PLANI Ö:1/100

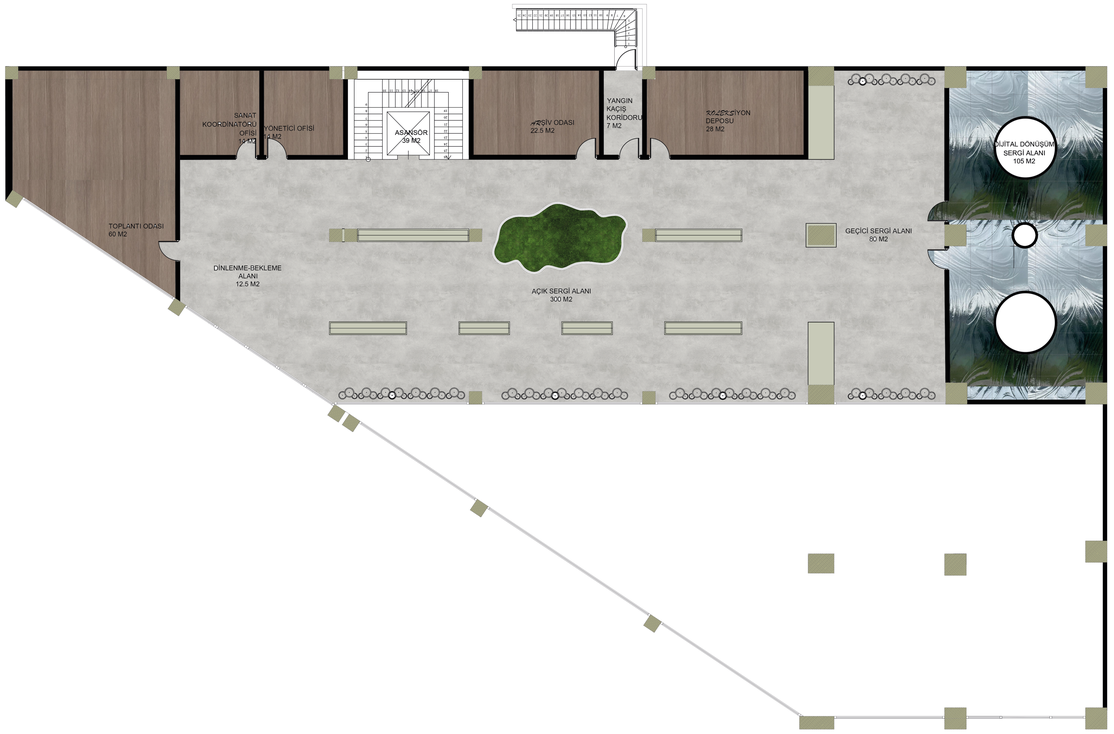

(+4,65) ASMA KAT DÖŞEME PLANI Ö:1/100

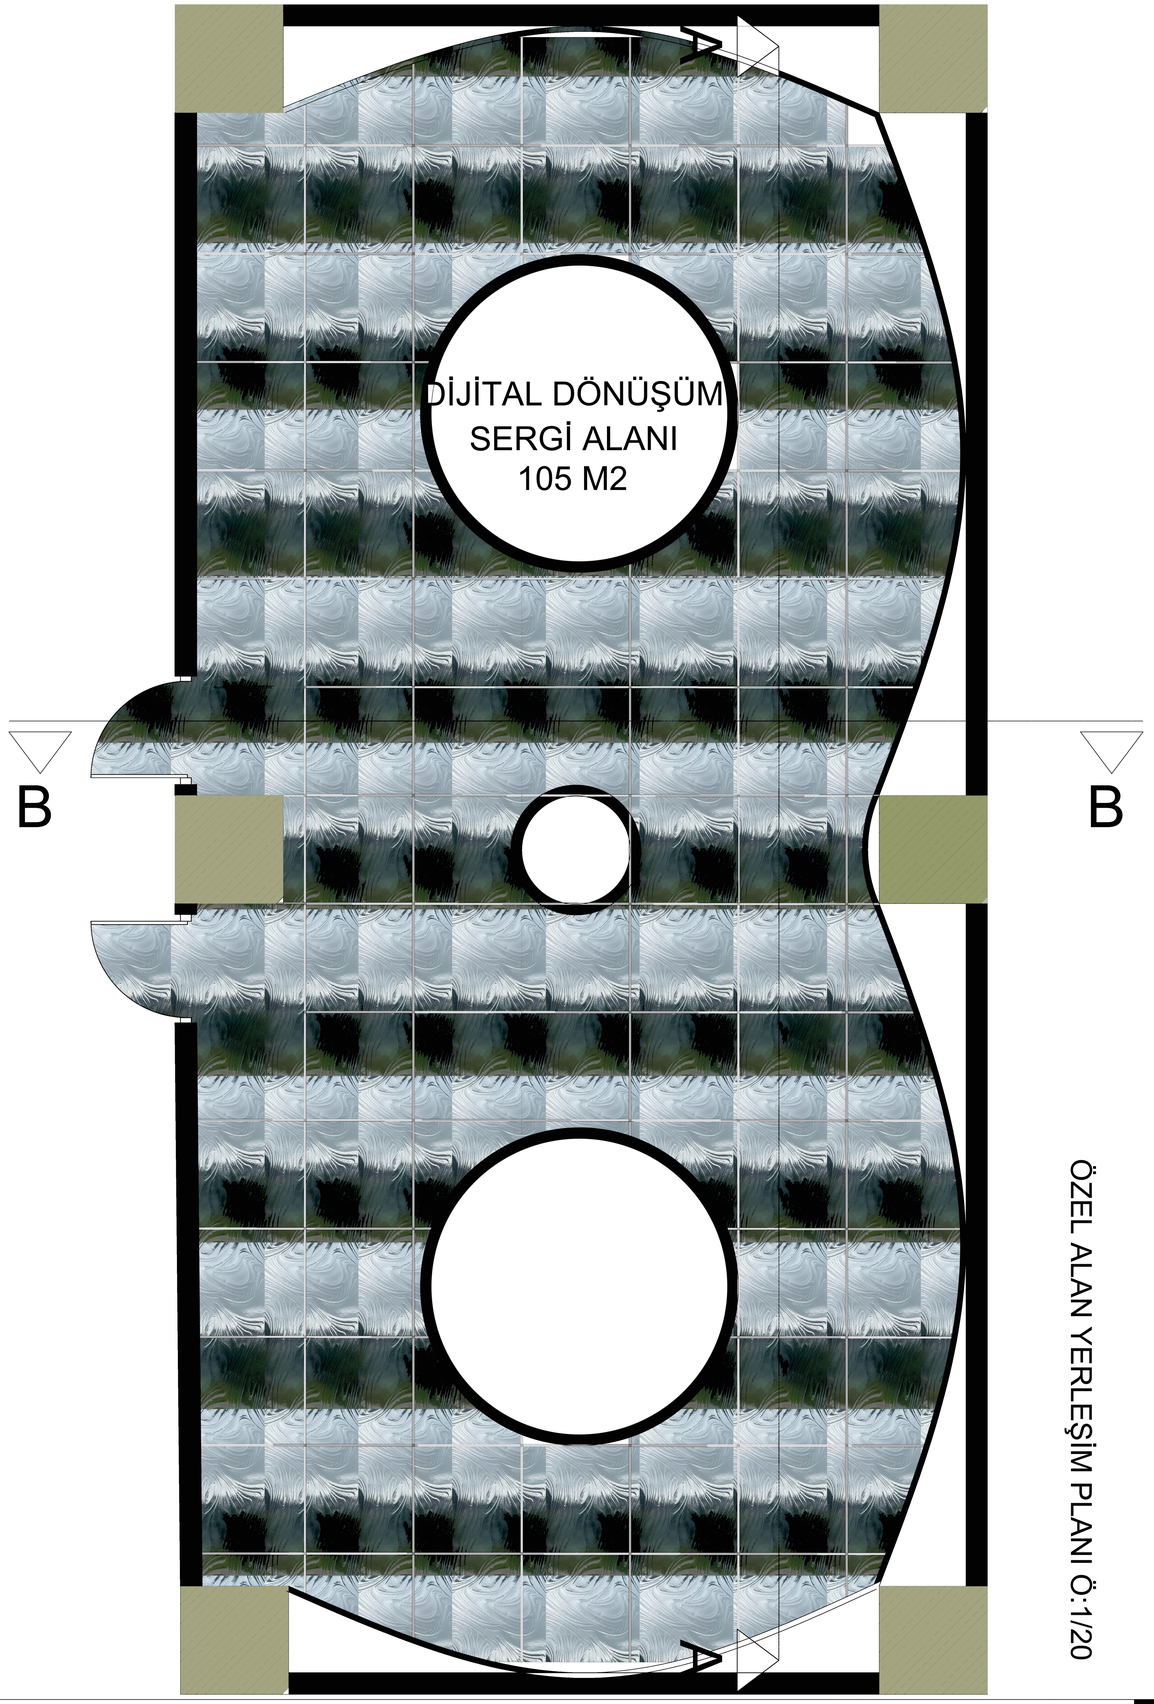

ÖZEL ALAN YERLEŞİM PLANI Ö:1/20