


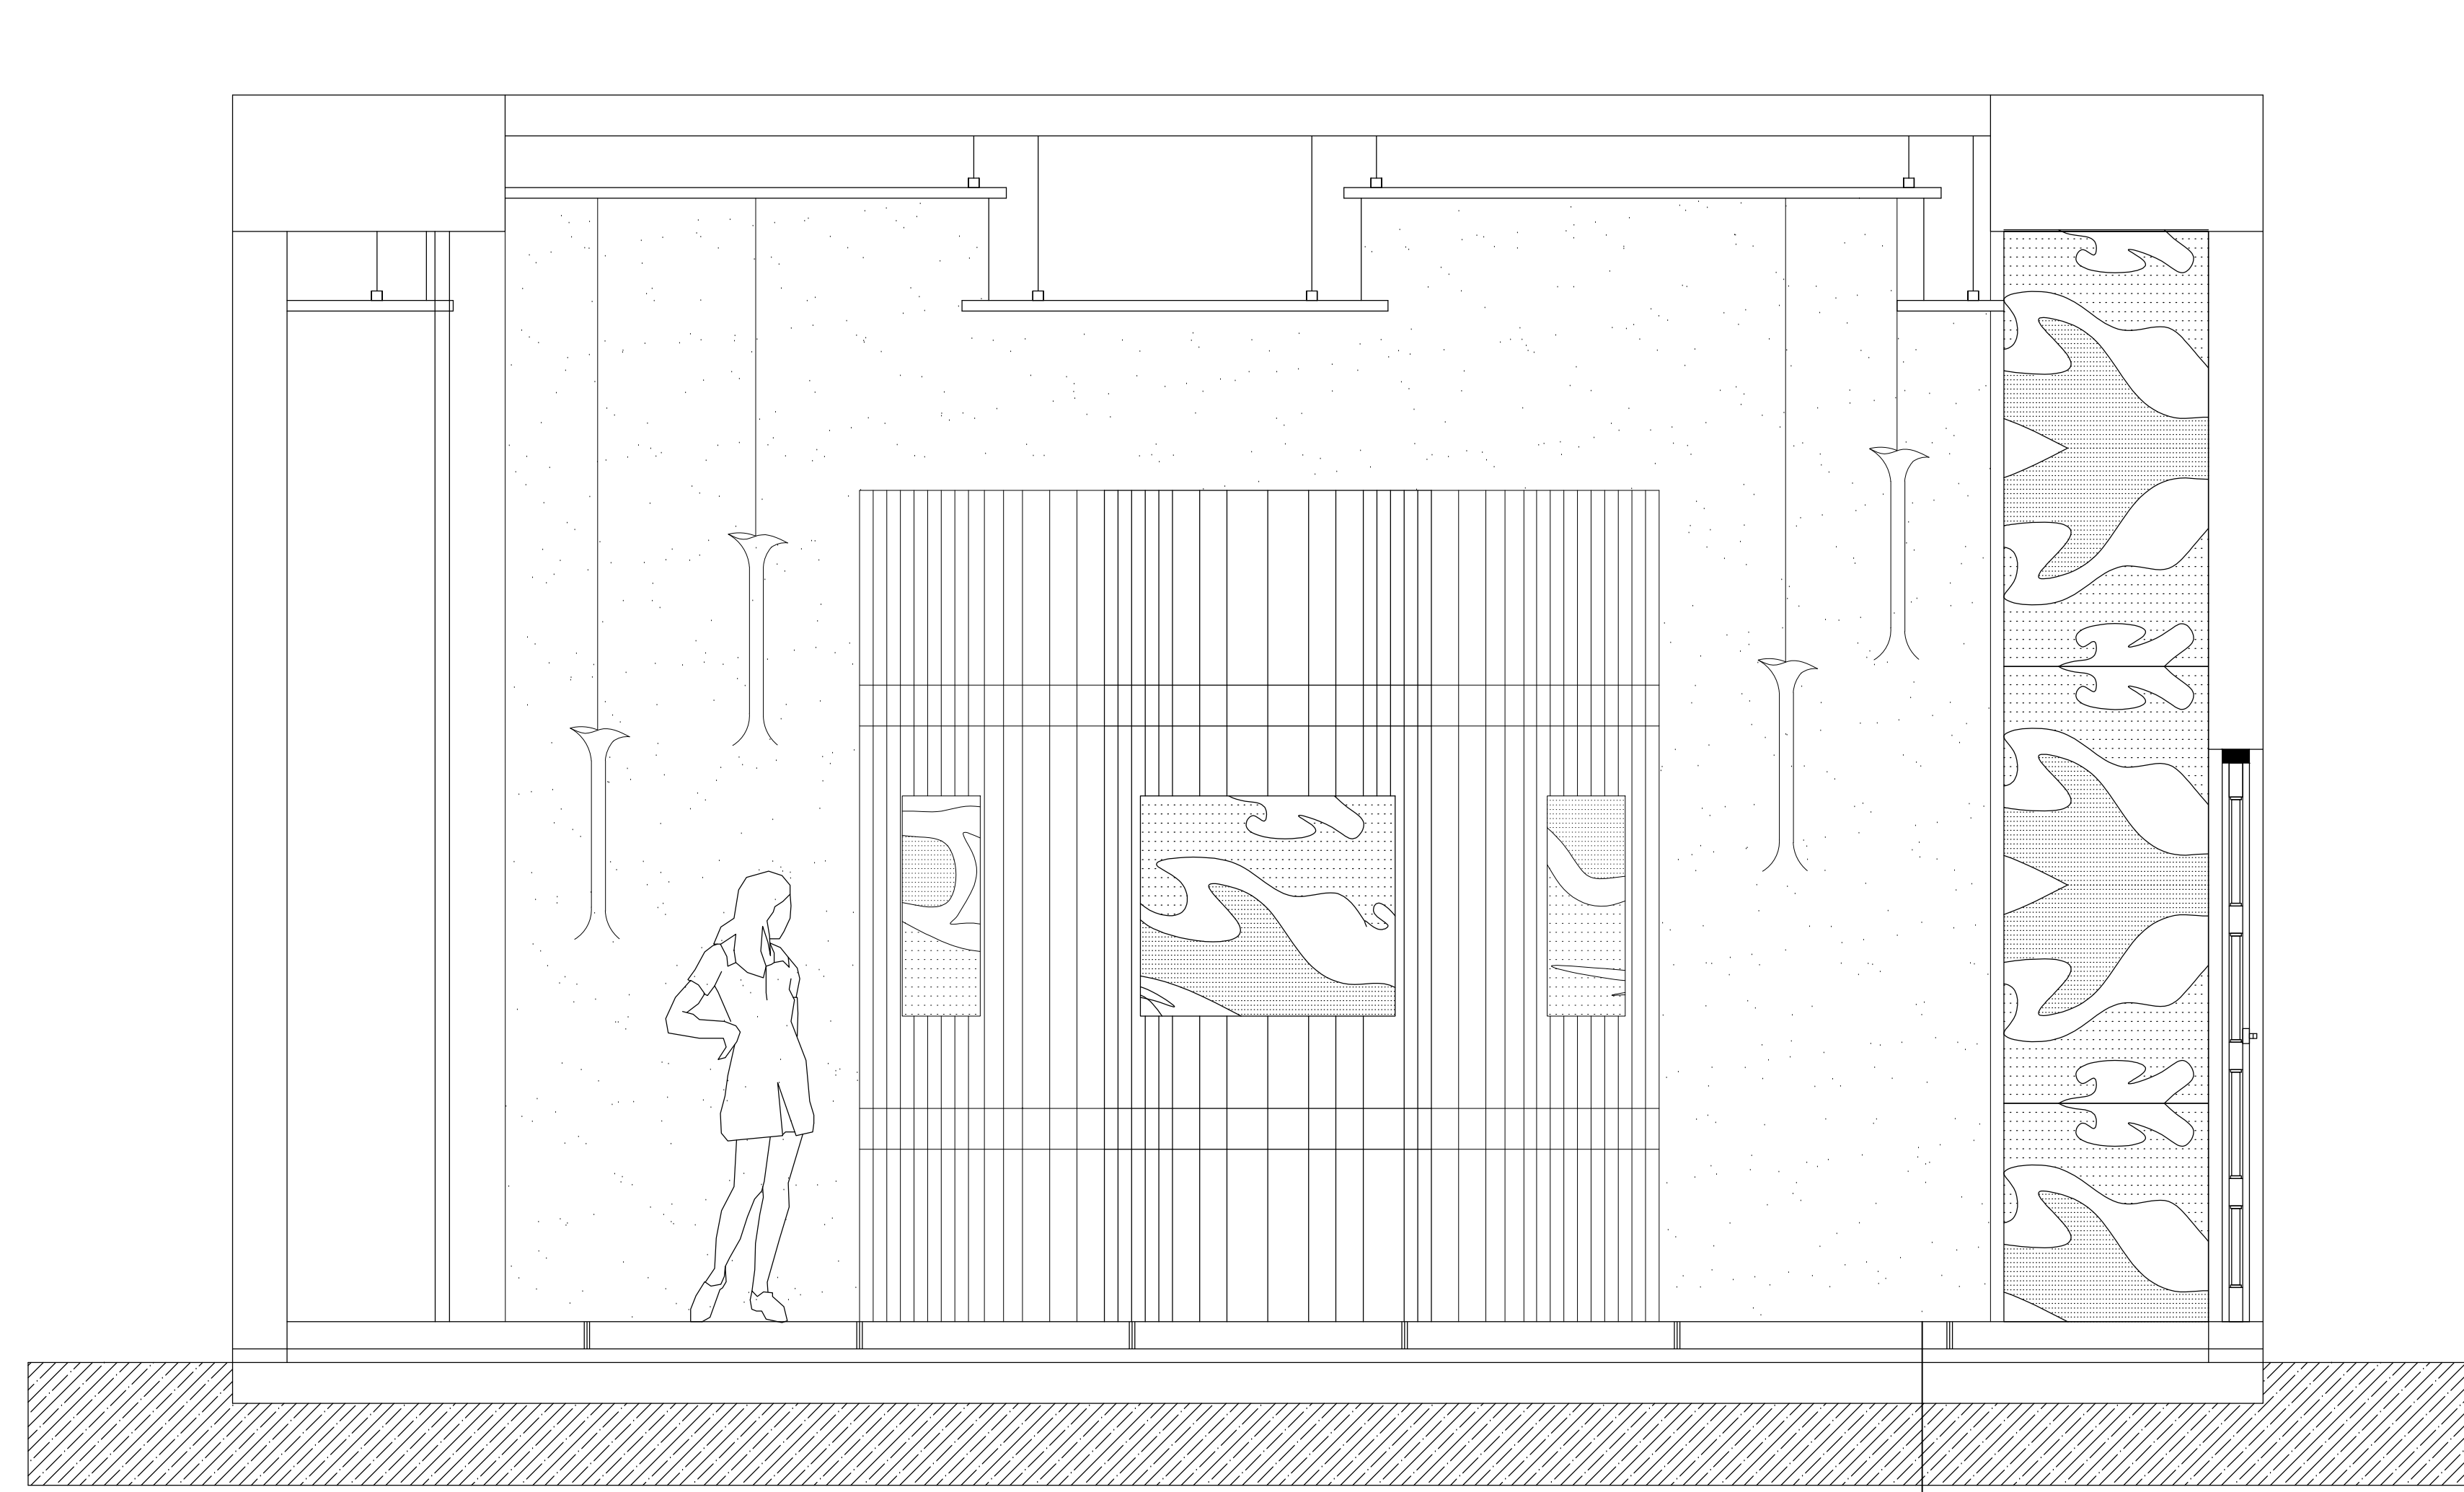

ÖZEL ALAN B-B KESİT Ö:1/20

ŞEFFAF VİNİL / CAM PANEL
ŞAP (2,5 CM)
TESVİYE BETONU (2,5 CM)
ISI YALITIMI
BETONARME DÖŞEME (12 CM)
SIVA + SATEN ALÇI (2 CM)
PLASTİK BOYA


+4.85

+3.35


+2.45

+0.20


-0.45

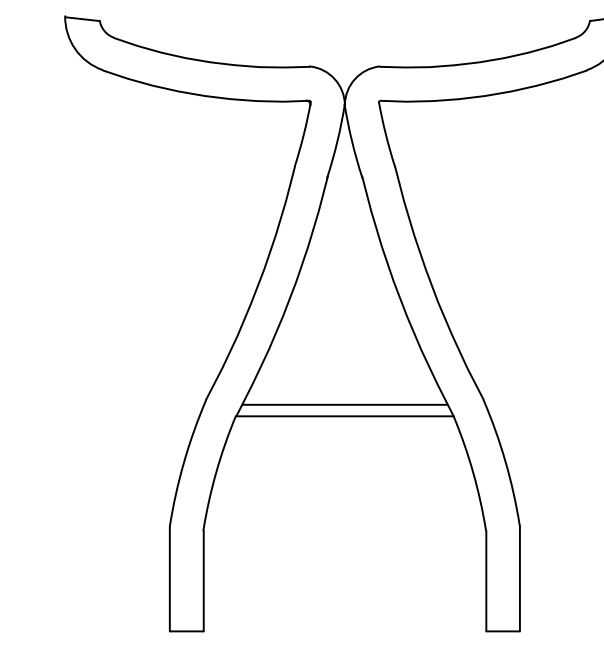


ÖN GÖRÜNÜŞ

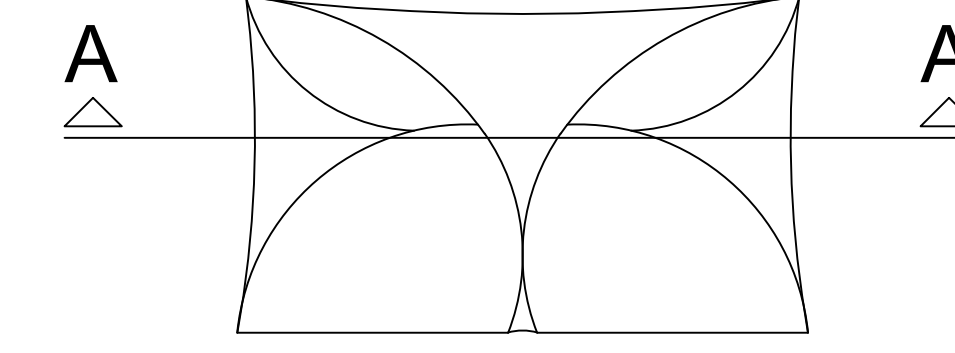

ÜST GÖRÜNÜŞ

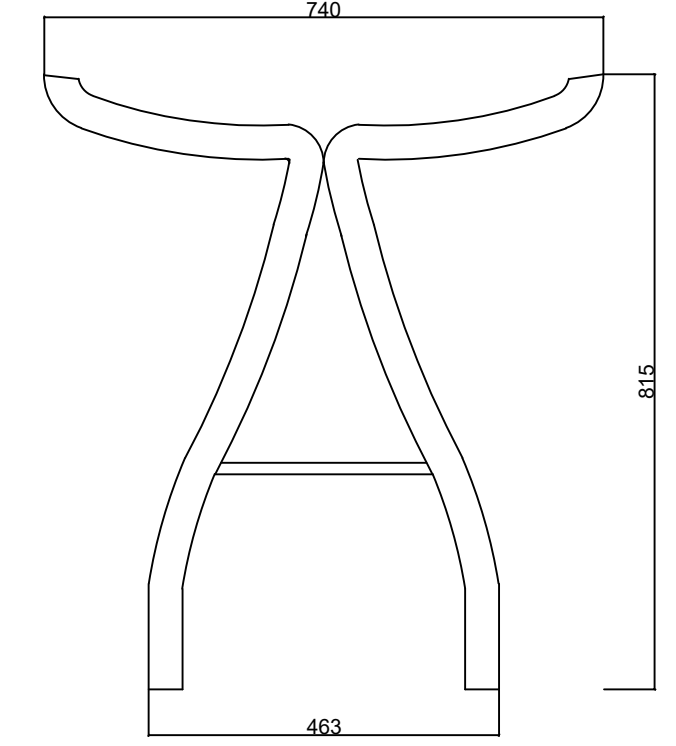


A-A KESİTİ

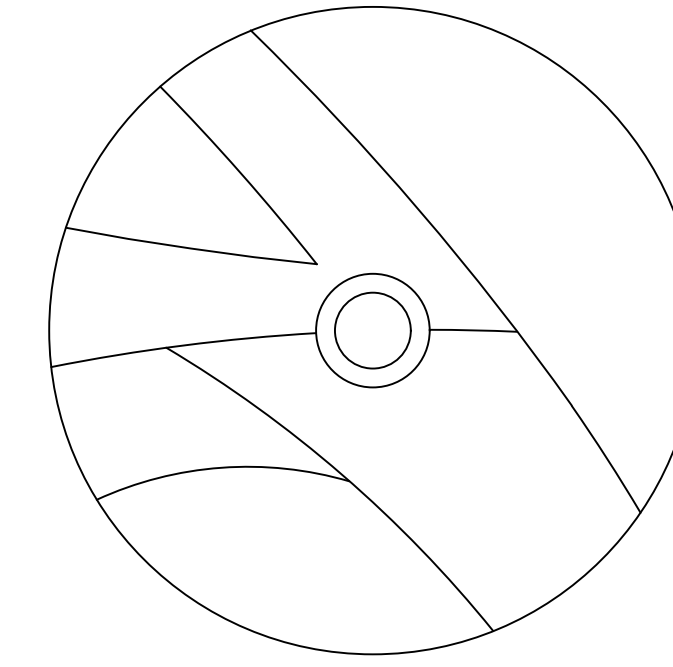


OTURMA TABURESİ
MOBİLYA DETAYI Ö:1/10



2 CM YOĞUN SÜNGER
0.5 CM ELYAF KAPLAMA
İNCE DESTEK ÇUBUĞU
KATLANABİLEN TASARIM

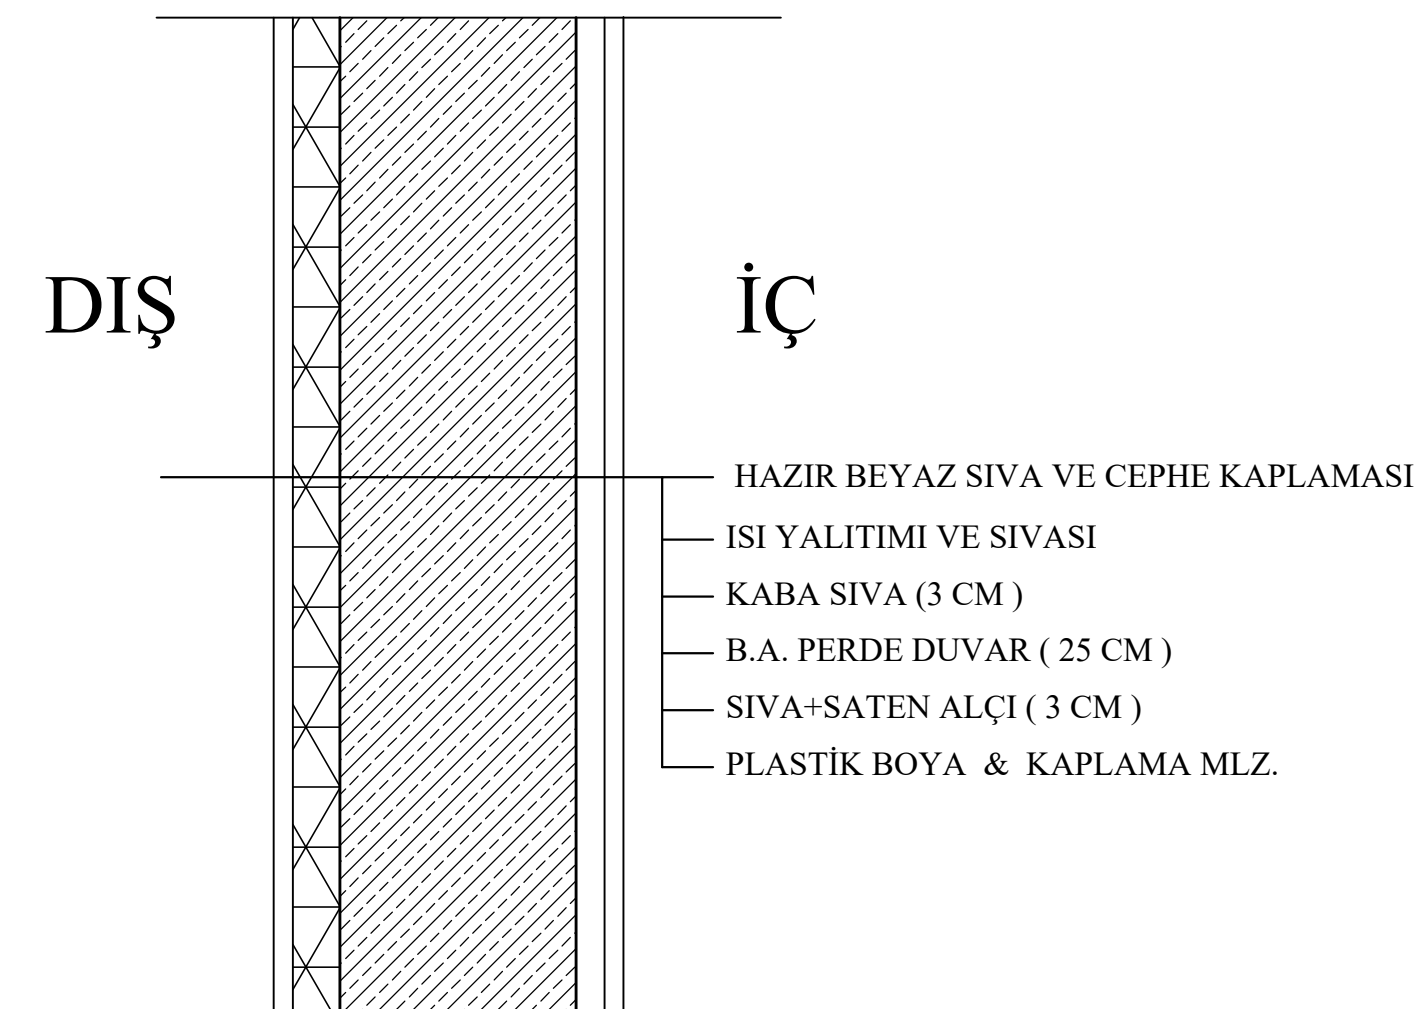

DUVAR DETAYI Ö:1/10

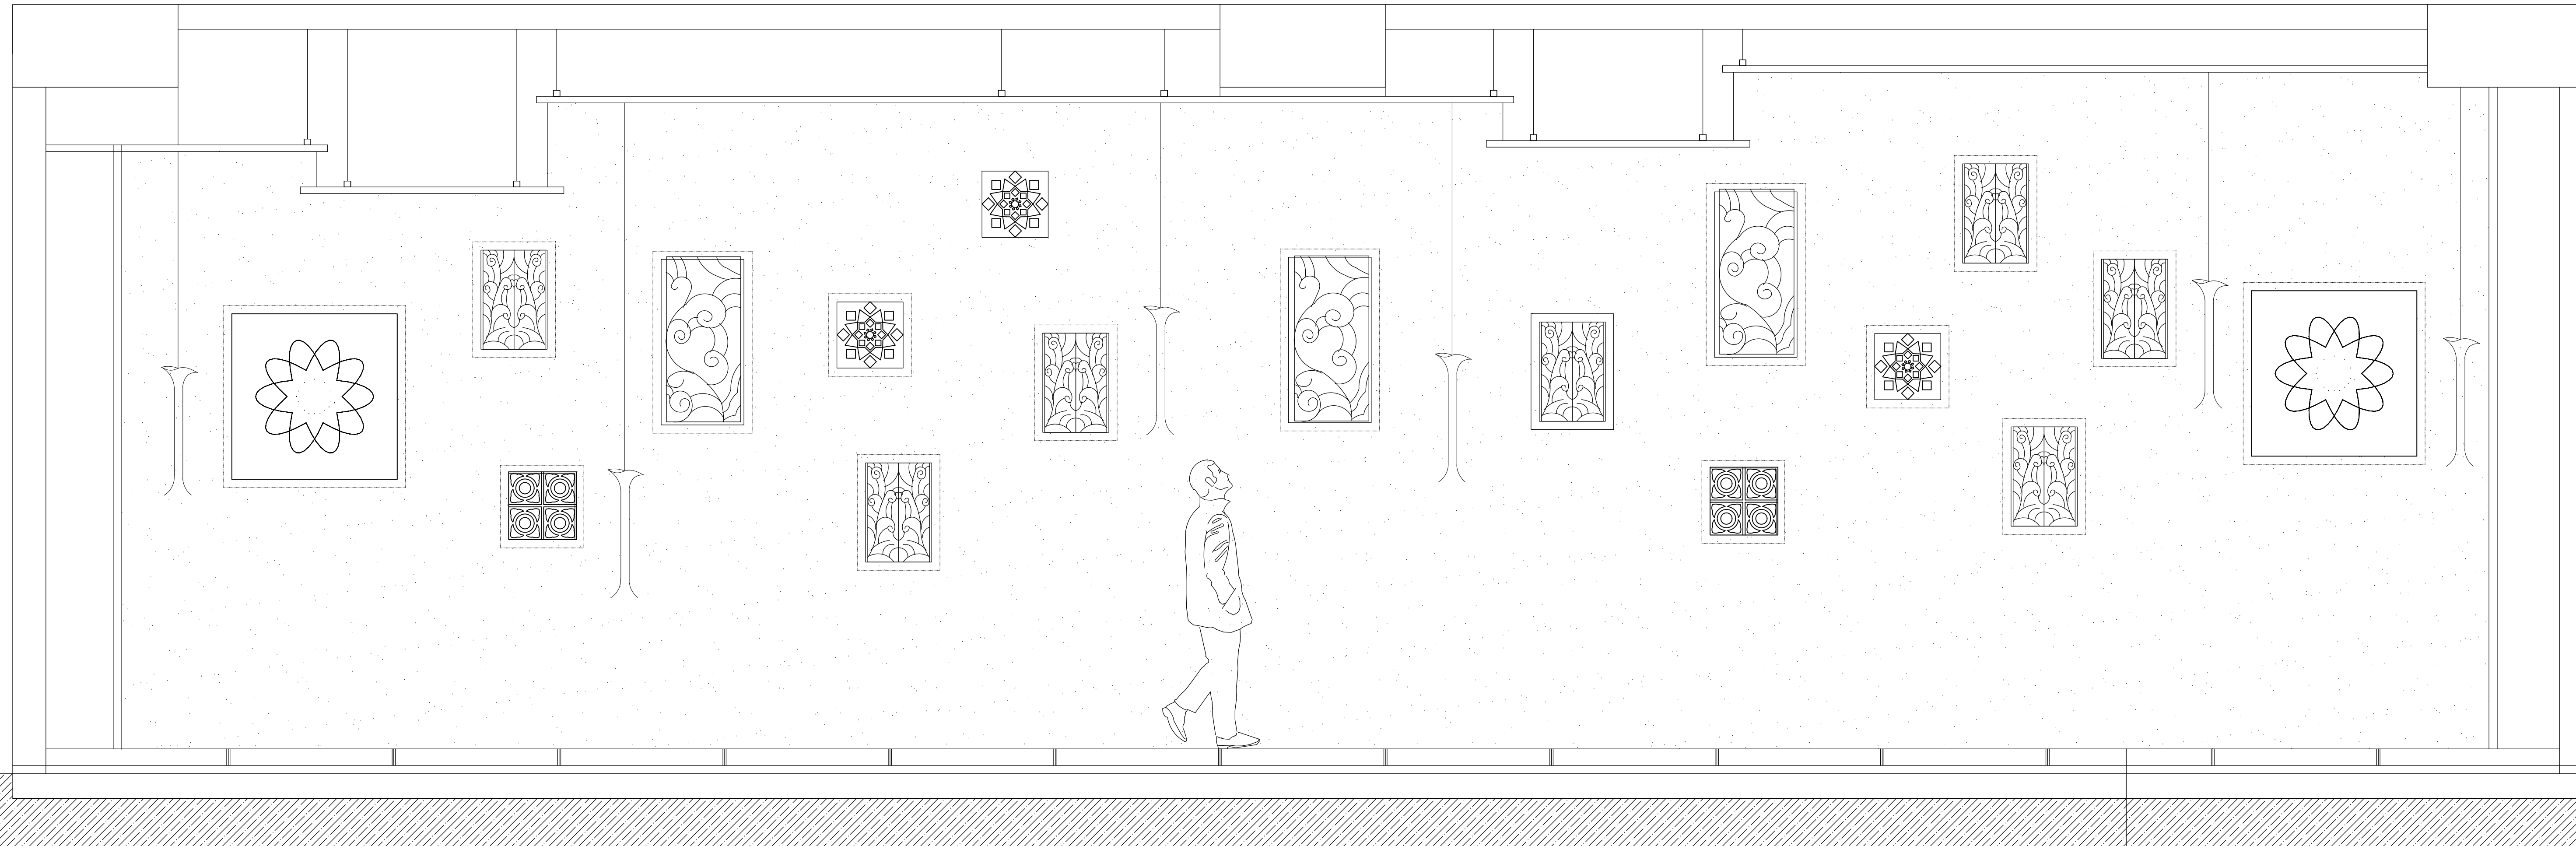

ÖZEL ALAN A-A KESİT Ö:1/20

ŞEFFAF VİNİL / CAM PANEL
ŞAP (2,5 CM)
TESVİYE BETONU (2,5 CM)
ISI YALITIMI
BETONARME DÖŞEME (12 CM)
SIVA + SATEN ALÇI (2 CM)
PLASTİK BOYA


+4.85

+3.35

+2.05

+0.20

-0.45

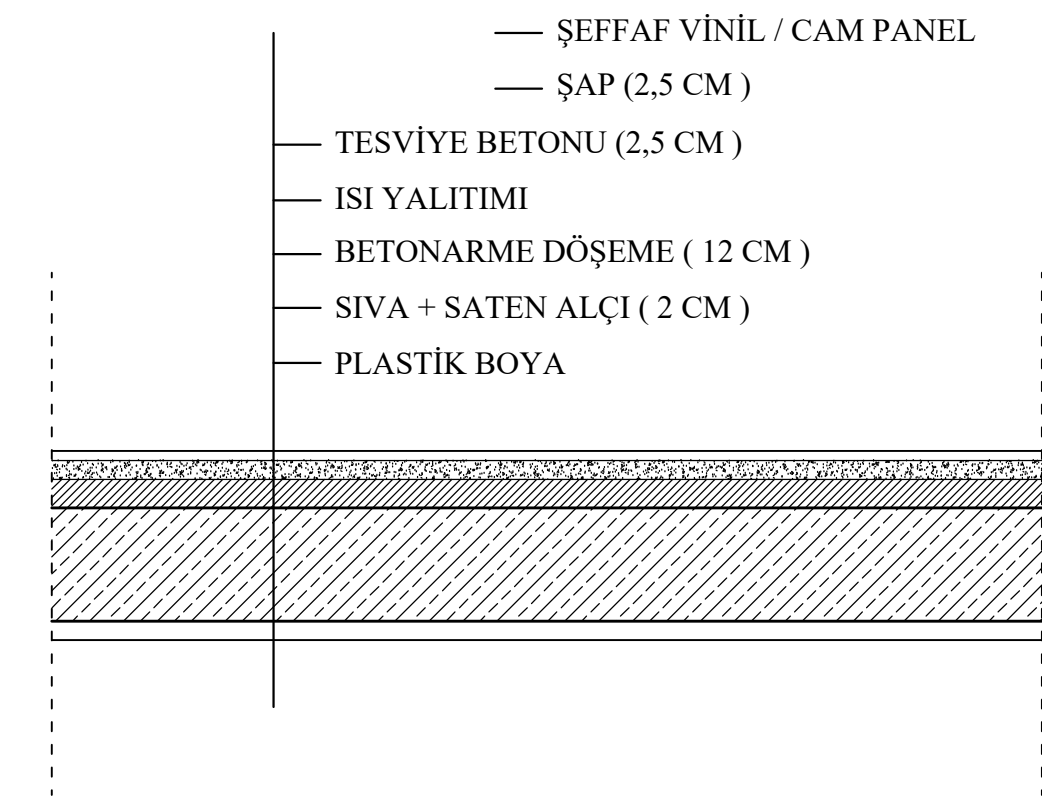

DÖŞEME DETAYI Ö:1/10